

STAD ROESELARE  
RUIMTELIJKE PLANNING  
16 APR. 2002

In:  
Uit:

ONTWERP

BLP : WOONGEBIED BABILLIEBEEK

Blad 2 : BESTEMMINGSPLAN

DE ONTWERPER


	westvlaamse intercommunale voor technisch advies en bijstand voor ruimtelijke ordening	Baron Ruetteleian 35 8310 Brugge tel. : 050 7 36 71 71 fax : 050 7 36 68 49
	ALGEMEEN DIRECTEUR <i>J. Drost</i>	AFDELINGS- HOOFD 1. P. G. M. Gelsor
WIJZIGINGEN		DATUM

VERKLARING BIJ DE GRAFISCHE VOORSTELLING

- grens van het B.L.P.
- bebouwing met privaat karakter
- perceelgrens
- rooilijn
- zonagrens

BESTEMMINGSZONES

- ZONE 1 : WEGENONTSLUITING MET VAST TRACE-KARAKTER
- ZONE 2 : WEGENONTSLUITING MET VAST VARIABEL KARAKTER
- ZONE 3 : GROENE PLEINVORMING
- ZONE 4 : WOONZONE
- ZONE 5 : VOETGANGERSTRACE MET VARIABEL KARAKTER
- ZONE 6 : VALLE-GEBIED
- ZONE 7 : KMO-ZONE

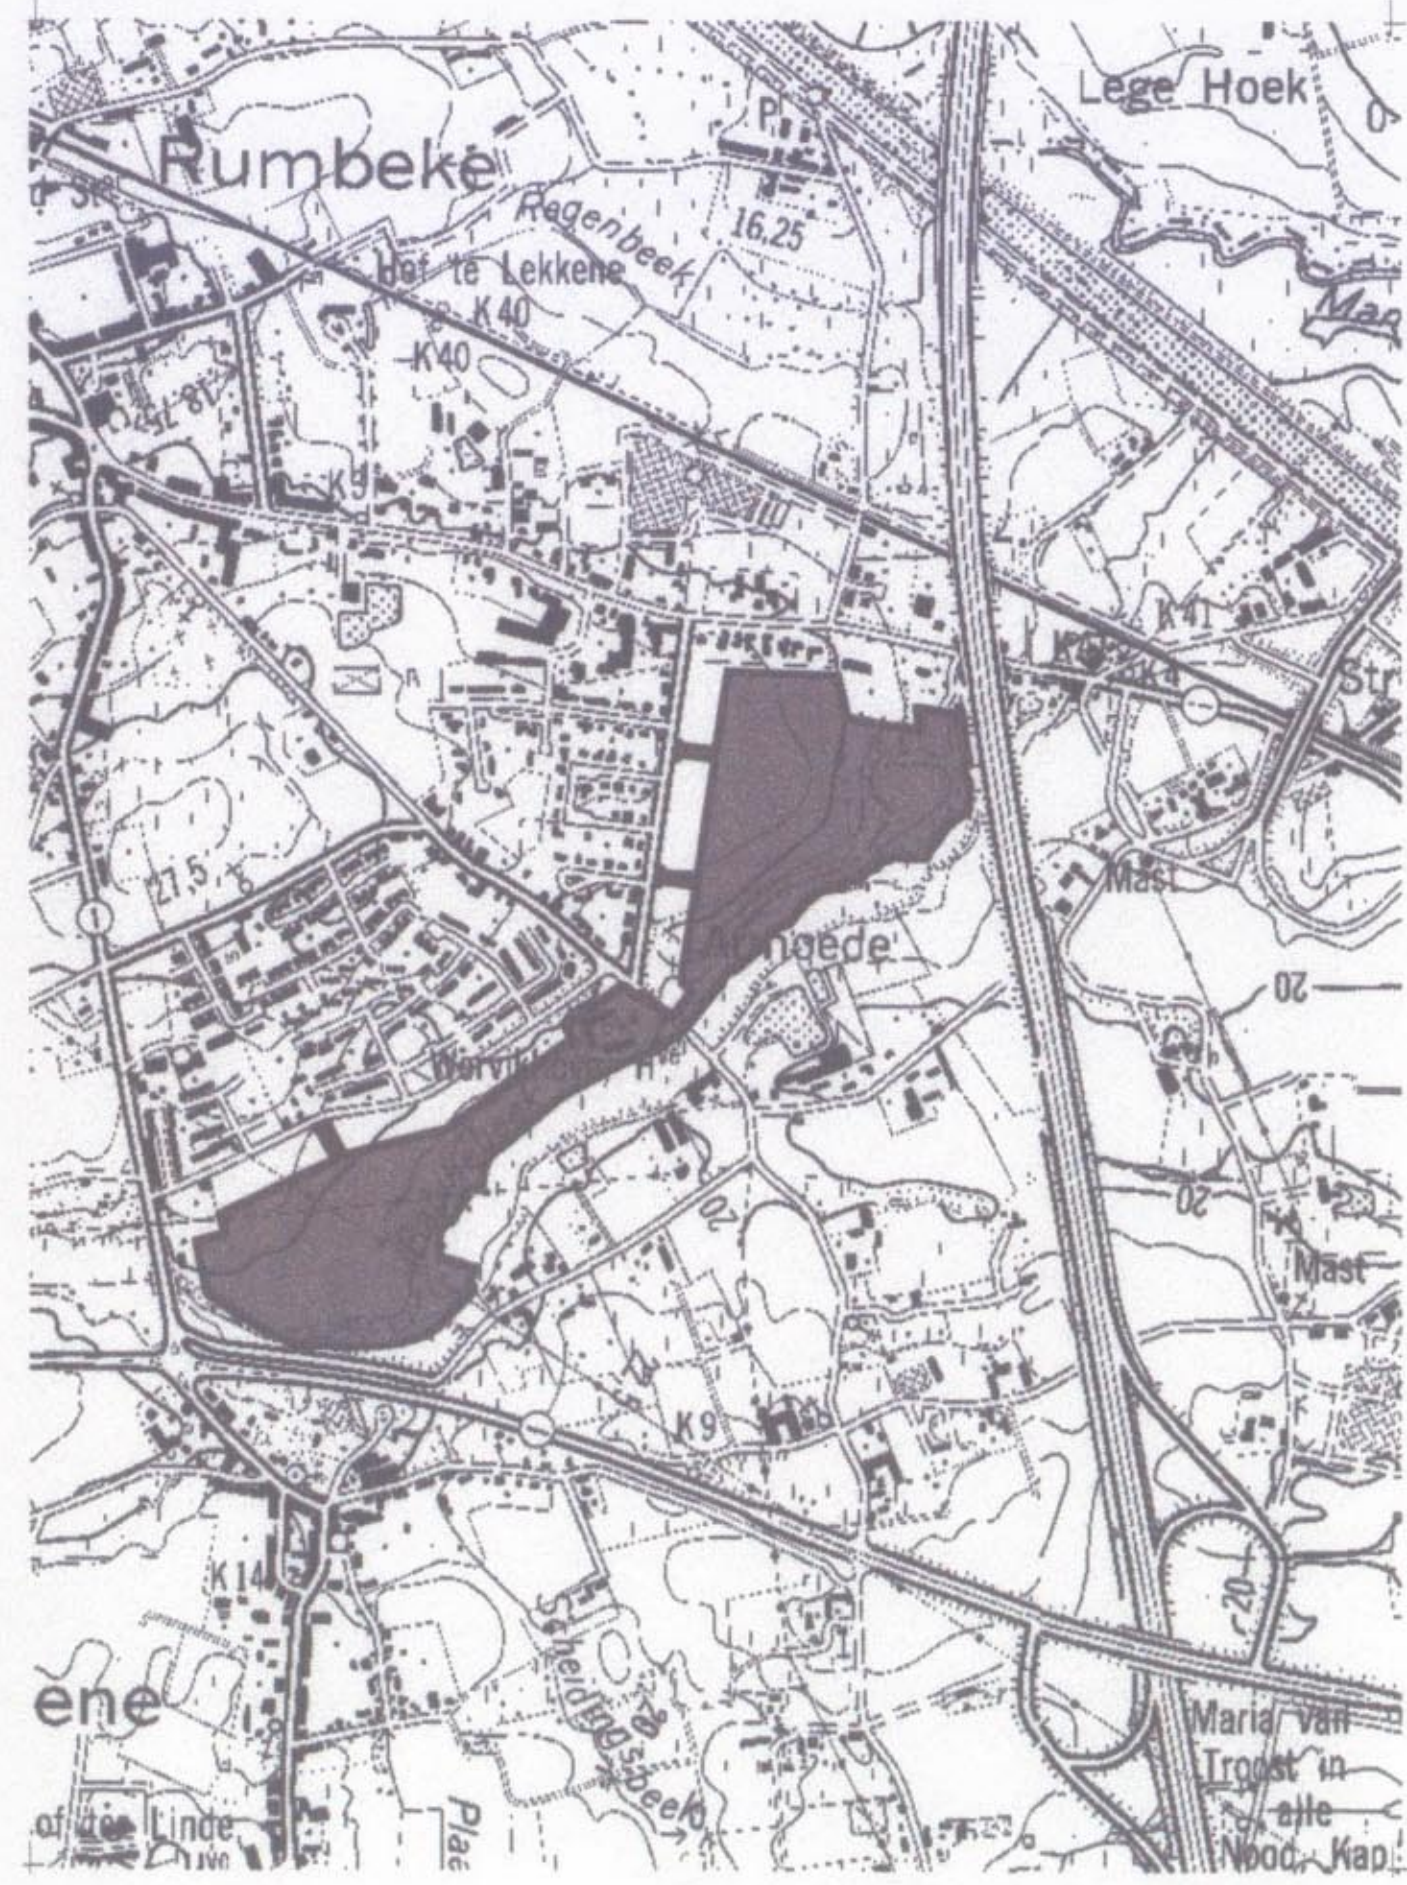

LIGGINGPLAN Ontworpen BLP - Schaal : 1/10.000



SCHAAAL : 1/2000

gezien en voorlopig aangenomen door de gemeenteraad in vergadering van 14/04/02

op bevel,  
De Secretaris,  
*[Signature]*  
De Burgemeester,  
*[Signature]*  
zegel der gemeente

het college van burgemeester en schepenen verklaart dat onderhevig

B.L.P. voor eender ter inzage heeft gelopen van 14/04/02 tot 14/05/02  
namens het college  
op bevel,  
De Secretaris,  
*[Signature]*  
De Burgemeester,  
*[Signature]*  
zegel der gemeente

gezien en definitief aangenomen door de gemeenteraad in vergadering van 20/04/02

op bevel,  
De Secretaris,  
*[Signature]*  
De Burgemeester,  
*[Signature]*  
zegel der gemeente