

PROVINCIE WEST-VLAANDEREN
STAD ROESELARE (RUMBEKE)

VOOR EENSLEUEND AFSCHRIFT
Bouwwerker
W. WITTOCX

ONTWERP

BPA nr.: KAZAND-WEST

Blad 2 : Bestemmingsplan

VERTRUWELIJK
VERSTRIKT VOOR RUIMTELIJKE ORDNING, HUISVESTING EN MONUMENTEN EN LANDSCHAPPEN (RICHIE) is bevestigd om goedgekeurd te worden bij het besluit van heden van de gemeenteraad van 29/04/1998
De minister van Oorspronkelijk van de Vlaamse regering en Vlaamse minister van Openbare Werken, Verkeer en Ruimtelijke Ordening

DE ONTWERPER

witab westvlaamse intercommunale voor technisch advies en bijstand voor ruimtelijke ordening
Baron Ruzeffelaan 35
8310 Assebroek
tel. : 050 / 36 71 71
fax. : 050 / 36 68 49

ALGEMEEN DIRECTEUR J. Dhoest	AFDELINGS- HOOFD M. Geldof	RUIMTELIJK PLANNER P. Gelynyck	SCHAAL : 1/1000 Getekend : R. Blortrock Datum : 29/04/1998
---------------------------------	----------------------------------	--------------------------------------	--

WILZIGINGEN
Aangepast aan bepaalde van inleidende vergadering van 8/05/1998
Aangepast aan bepaalde van de werkvergadering van 20/02/1998 en 30/3/1998
en officiële adviesaanvraag van 4/03/1998

gezien en voorlopig aangenomen door de gemeenteraad in vergadering van 29/04/98 op bevel,
De Secretaris,

De Burgemeester,
zegel der gemeente

het college van burgemeester en schepenen verklaart dat onderhavig B.P.A. voor eenieder ter inzage heeft gelegen van 29/04/98 tot 29/04/98 namens het college
op bevel,
De Secretaris,

De Burgemeester,
zegel der gemeente

gezien en definitief aangenomen door de gemeenteraad in vergadering van 29/04/98 op bevel,
De Secretaris,

De Burgemeester,
zegel der gemeente


VERKLARING BIJ DE GRAFISCHE VOORSTELLING

- grens van het B.P.A.
- ▨ bebouwing met privaat karakter
- ▩ bebouwing met openbare bestemming
- perceelgrens
- - - - - rooilijn
- - - - - zonegrens
- - - - - uiterste grens hoofdgebouw

BESTEMMINGSZONES

- ▨ ZONE 1 : GESLOTEN BEBOUWINGSZONE
- ▨ ZONE 2 : OPEN- EN HALFOPEN BEBOUWINGSZONE
- ▨ ZONE 3 : NIEUWBOUWZONE
- ▨ ZONE 4 : ZONE VOOR HANDEL, DIENSTVERLENING, AMBACHT EN KLEINBEDRIJF
- ▨ ZONE 5 : BOUWVRIJE ZONE
- ▨ ZONE 6 : WEGENISZONE
- ↔ MOGELIJKE ONTSLUITINGSWEG MET VARIABEL TRACE-KARAKTER
- ▨ PLEINVORMING

Witab

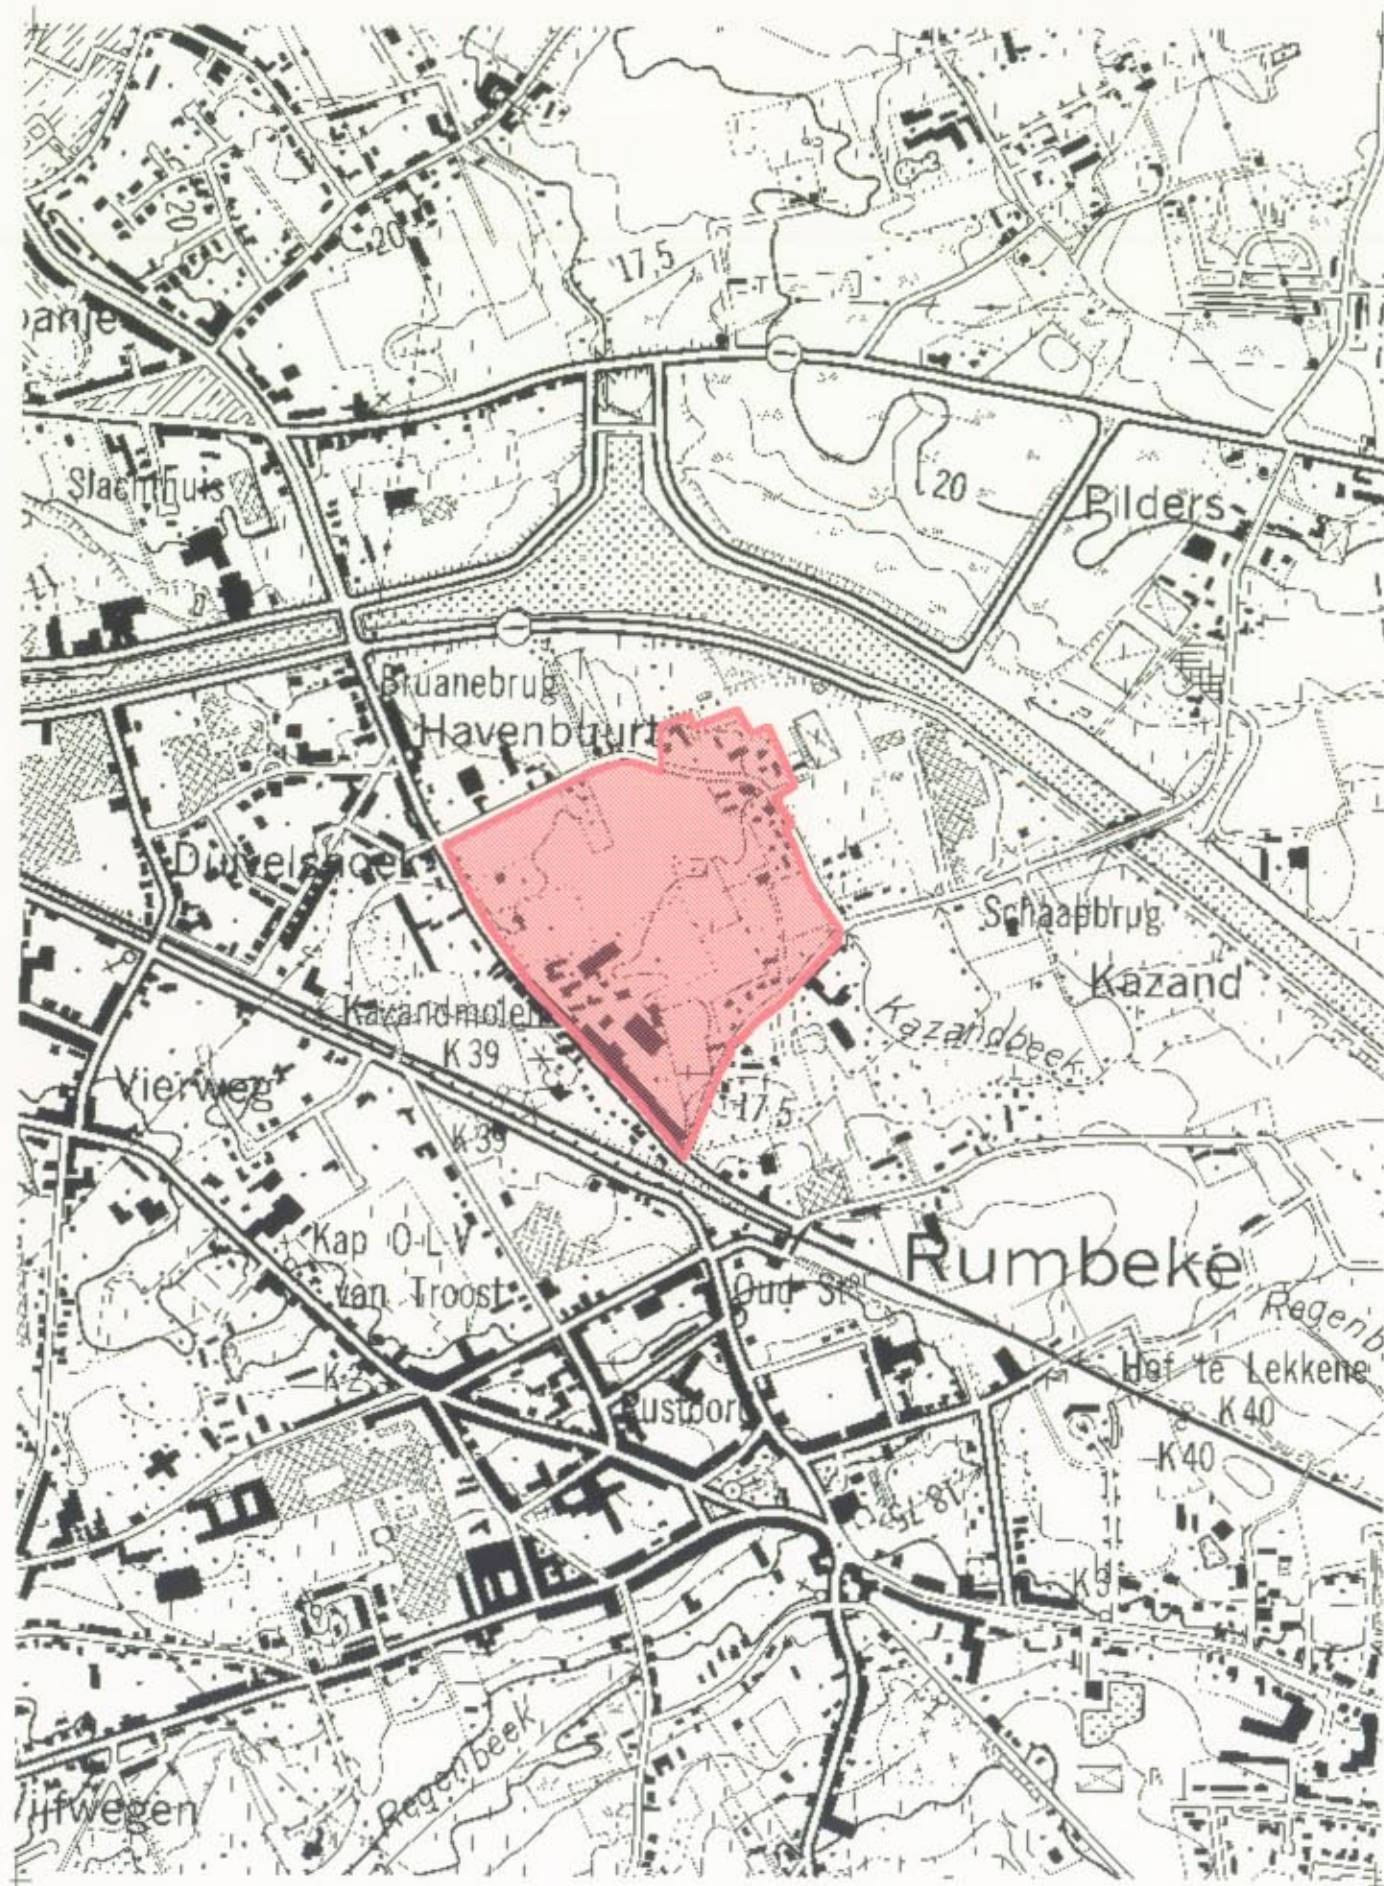

LIGGINGPLAN Ontworpen BPA - Schaal : 1/10.000

