

Provincie West-Vlaanderen
STAD ROESELARE

ADMINISTRATIE AFD. RUIMTELIJKE ORDE, HUISVESTING EN SCHIEDEN EN LANDSCHAPVERPLEGING
 De Vlaamse Minister van Ruimtelijke Orde, Huisvesting en Schieden
 De Vlaamse Minister van Provinciale en Gewestelijke Bestuurlijke Zaken
 De Vlaamse Minister van Landbouw, Natuur en Milieu
 17 SEP. 2003

ONTWERP
 Voor een gebiedsplan
 Lisa Meiboom
 assistent

BPA nr.7 MEIBOOM
 GEDEELELIJKE HERZIENING VAN HET BPA nr.7 MEIBOOM
 GOEDGEKEURD BIJ MB 28-04-1992

Blad 2: Bestemmingsplan

De ontwerper
 West-Vlaamse Intercommunale voor Economische Expansie, Huisvestingsbeleid en Technische Bijstand
 wvi
 Baron Rueterlaan 35
 8010 Brugge
 tel. 050/26 71 71
 fax 050/26 68 69

Algemeen directeur Afdelingshoofd Ruimtelijk planner
 Geert Selsers Mark Geldof Lisa Meiboom
 Filip Vanhavertbeke

Wijzigingen
 Aangepast aan de straten en de opmerkingen getoelicht op de plenaire vergadering op 07-05-02
 Ontwerp oktober 2002

Tekenaar
 Elsine Hendrickx
 Opge maakt op 28-11-2001



Schaal: 1/1000 Aantal bladen: 2

VERKLARING BIJ DE GRAFISCHE VOORSTELLING

— grans van het BPA
 — perceelgrens
 — bebouwing met privaat karakter
 — bebouwing met openbare bestemming
 — rooilijn
 — zonegrens

VERKLARING BIJ DE BESTEMMINGSZONES

Zone 1: Zone voor geïsoleerd en halfopen bebouwing
 Zone 2: Zone voor open en halfopen bebouwing
 Zone 3: Zone voor huisvesting voor specifieke doelgroepen
 Zone 4: Zone voor woongebied verweven met andere functies
 Zone 5: Zone voor gemeenschaps- en openbare nutvoorzieningen
 Zone 6: Zone voor openbaar groen
 Zone 7: Zone voor recreatie
 Zone 8: Zone voor wegenis en/of platingehelen
 Zone 9: Zone voor fiets- en wandelroutes
 Zone 10: Zone voor gemeenschaps- en openbare nutvoorzieningen met wisselbestemming zone voor geïsoleerd en halfopen bebouwing

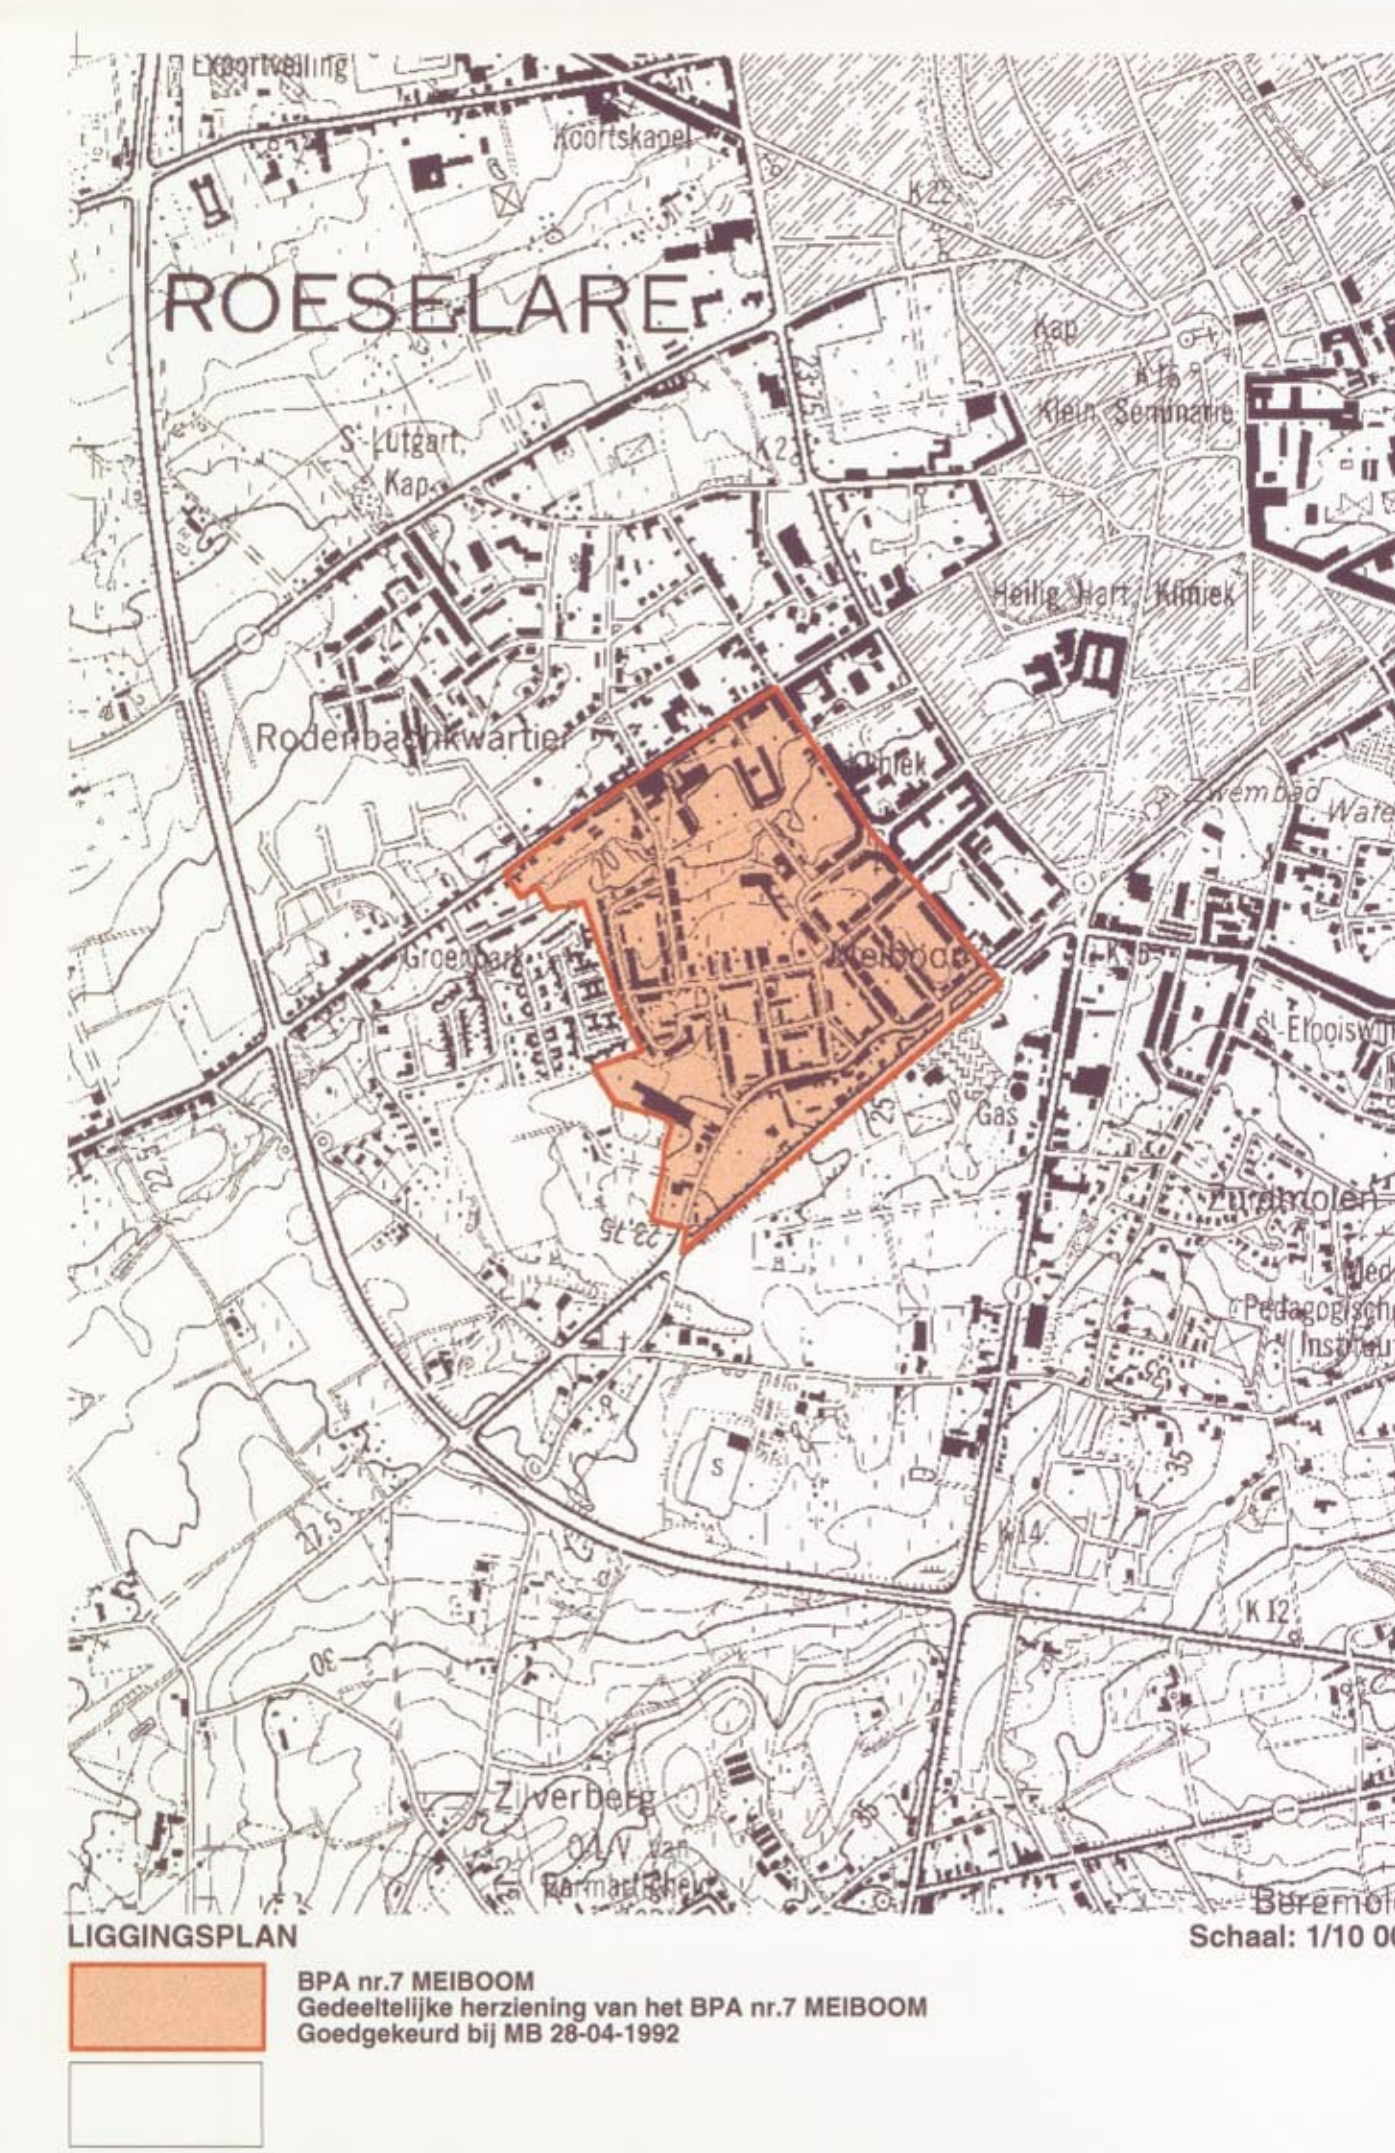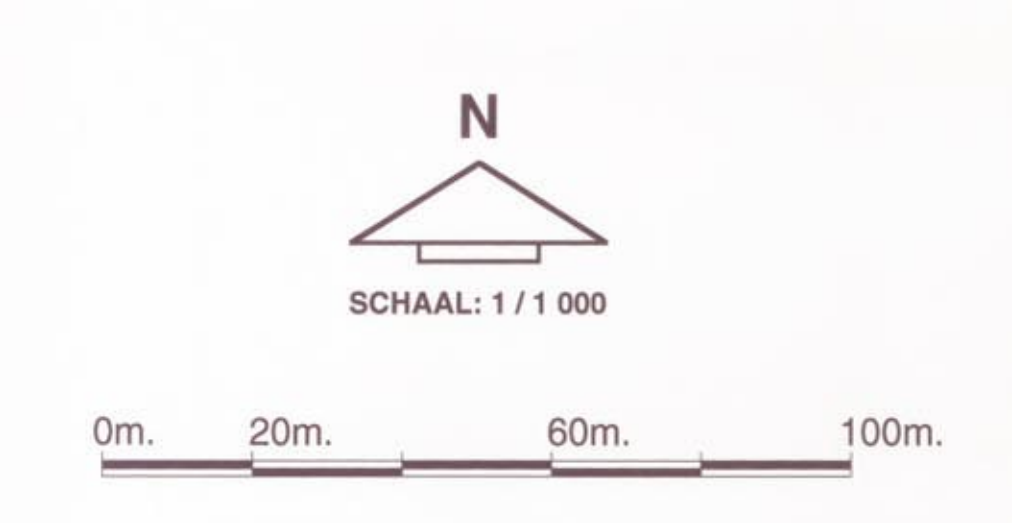

gezien en voorlopig aangenomen door de gemeenteraad in vergadering van 17-05-02
 op bevel,
 De Secretaris,
 zegel der gemeente

De Burgemeester,

het college van burgemeester en schepenen verklaart dat onderhavig BPA voor zierder bij inzage heeft gelezen van de teksten en plannen namens het college
 op bevel,
 De Secretaris,
 zegel der gemeente

De Burgemeester,

gezien en definitief aangenomen door de gemeenteraad in vergadering van 17-05-02
 op bevel,
 De Secretaris,
 zegel der gemeente

De Burgemeester,

