

ONTWERP

BLP : " NIEUWE ABELE "

Blad 2 : Bestemmingsplan

DE ONTWERPER

wntab westvlaamse
intercommunale voor
technisch advies en bijstand
voor ruimtelijke ordening
Baron Ruzeffelaan 35
8310 Asselbroek
tel : 050 / 35 81 26
fax : 050 / 35 66 49

DE DIRECTEUR	DIENSTHOOFD	DE URBANIST	SCHAAL : 1/1000
J. Dhoot	M. Geisof	P. Gallynck	Datum :


WIJZIGINGEN	DATUM
Aangepast aan bepaling van G.C.A. van 23/05/1996	8/05/1996
	13/06/1998
Gewijzigd : 22/10/1997	13/11/1998

VERKLARING BIJ DE GRAFISCHE VOORSTELLING

- perceelgrens
- bebouwing met privaat karakter
- bebouwing met openbare bestemming
- grens van het B.L.P.
- rooilijn
- zonegrens
- uiterste grens hoogbouw

BESTEMMINGSZONES

- ZONE 1 : SPECIEFIEKS BEDRIJVENSZONE, OP TE VATTEN IN EEN TOTAALCOMPLEX
 - deelzone 1
 - deelzone 2
 - deelzone 4
 - deelzone 4.9
 - deelzone met signaalfortie
- ZONE 2 : GEWONE BEDRIJVENSZONE
- ZONE 3 : BUFFERZONE
- ZONE 4 : RANDBUFFERZONE
- ZONE 5 : BESTAANDE OPENBARE WEGENIS
- ZONE 6 : OPENBARE ONTSLUITINGS - INFRASTRUCTUUR
- ZONE 7 : BOUWRIJPE FORUMZONE

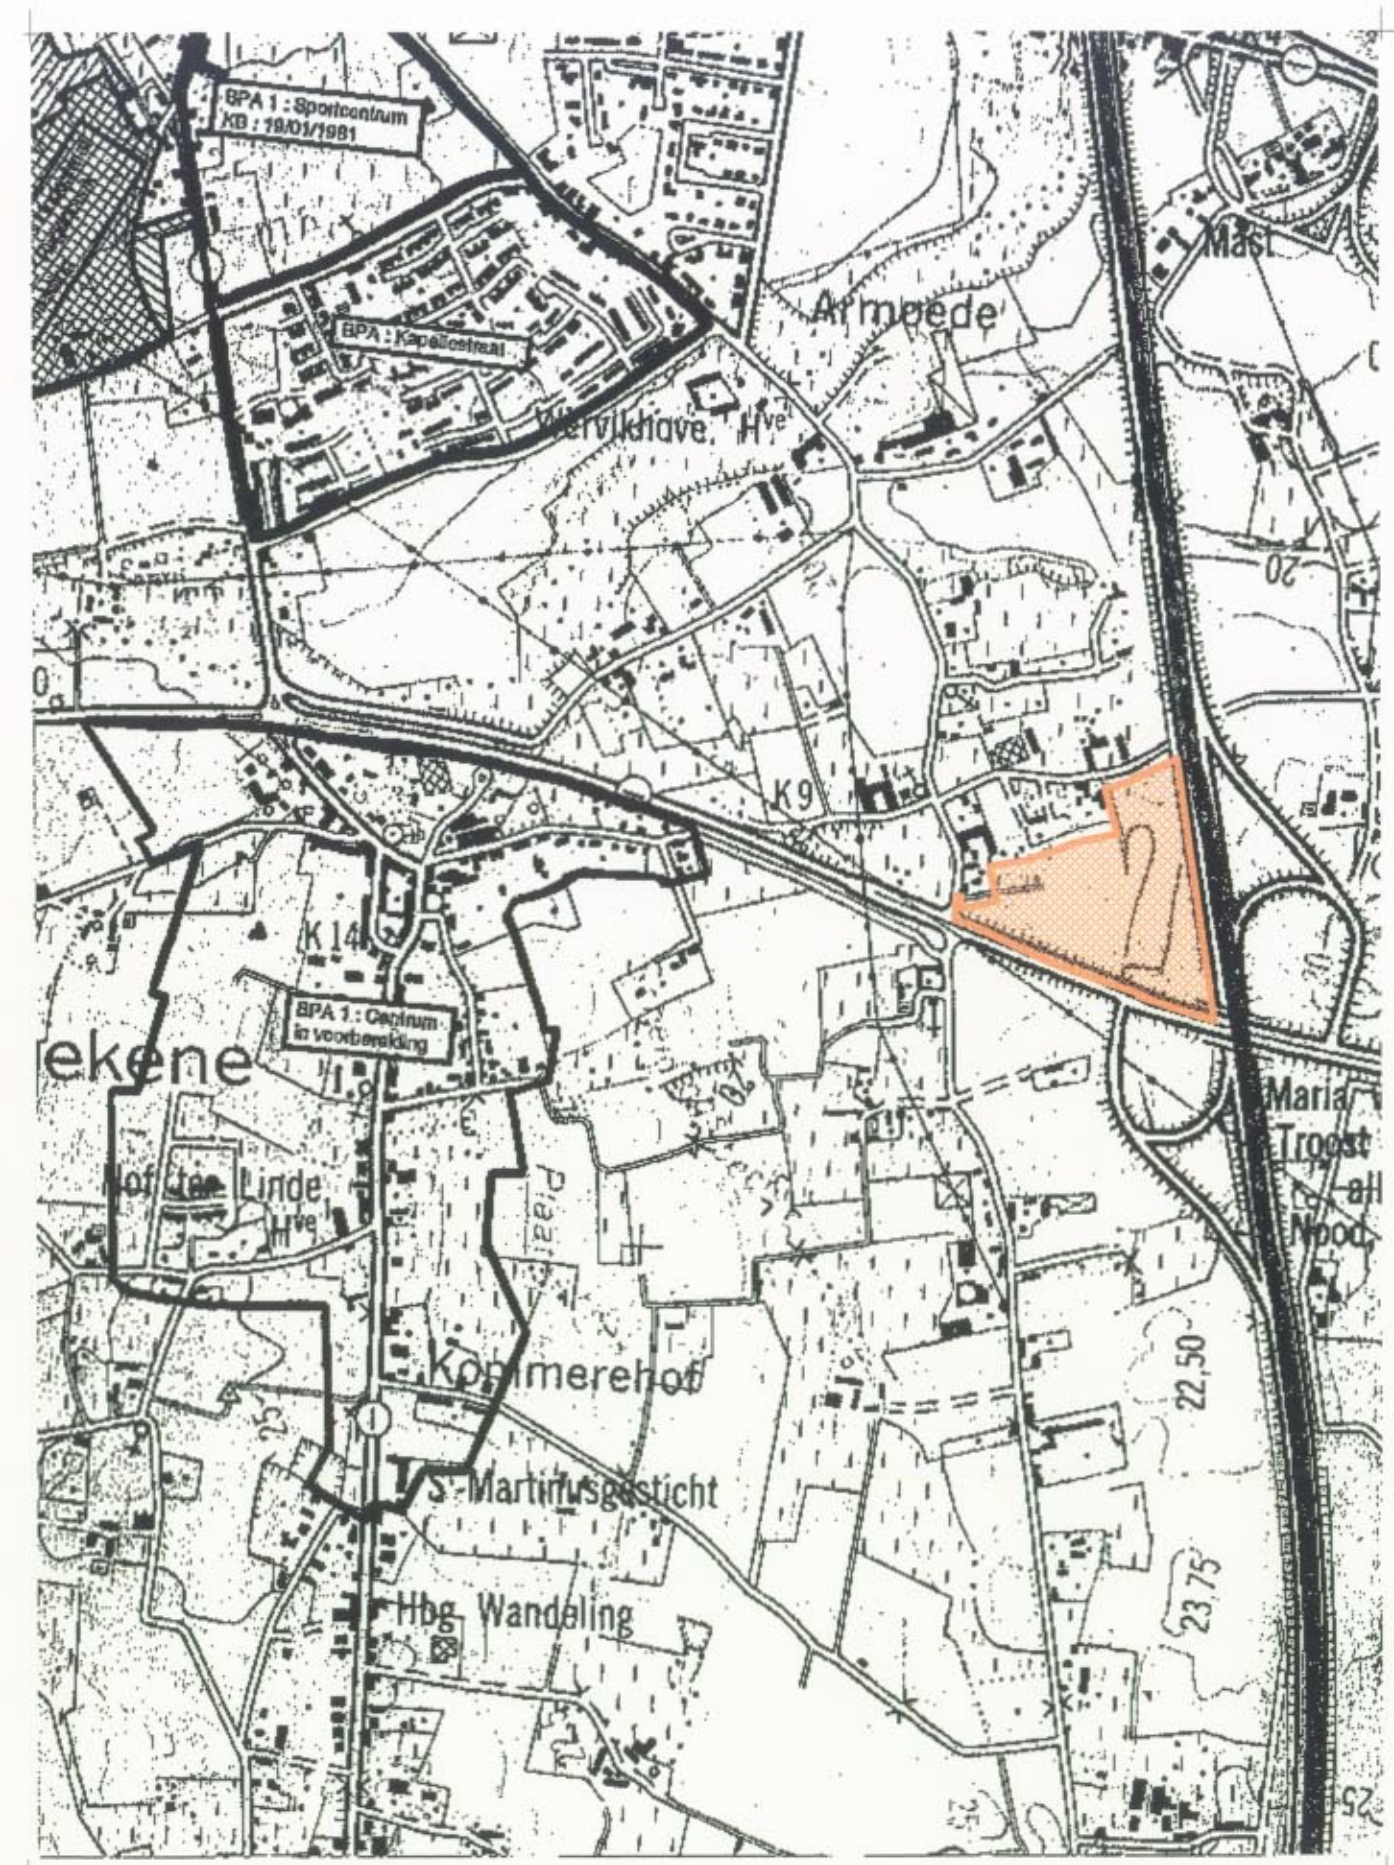

LIGGINGSPAN Ontworpen BLP - Schaal : 1/10.000

Het college van Burgemeester en schepenen verklaart dat onderhavig B.L.P. voor eenieder ter inzage heeft gelegen van 22/10/1997 tot 22/10/1997, na het college op bevel.

De Secretaris,

De Burgemeester,

gezien en definitief aangenomen door de gemeenteraad in vergadering van 22/10/1997, op bevel.

De Secretaris,

De Burgemeester,

