

**PROVINCIE WEST-VLAANDEREN
STAD ROESELARE**

ADMINISTRATIE VOOR RUIMTELIJKE ORDENING
HUISVESTING EN MONUMENTEN EN LANDSCHAPPEN
(AROHM)
Mij bekend om gevoegd te worden bij
het besluit van heden Nr D 3170/49A
Brussel, 24 mei 1996
De Vlaamse Minister van Openbare Werken,
Vervoer en Ruimtelijke Ordening.
(get.) E. Baldewijs

ONTWERP

BPA : SPORTCENTRUM (Rumbeke)

- goedgekeurd bij K.B. van 19.01.1981
- besluit tot in herzieningstelling: M.B. 27.01.1995

Blad 2 : Bestemmingsplan

DE ONTWERPER

wrtab westvlaamse
intercommunale voor
technisch advies en bijstand
voor ruimtelijke ordening
Baron Ruzetteaan 35
8310 Assebroek
tel. : 050 / 35 61 28
fax. : 050 / 35 68 49

DE DIRECTEUR <i>J. Hoest</i>	DIENSTHOOFD <i>M. Gelede</i>	DE URBANIST <i>P. Gellinck</i>	SCHAAL : 1/1000 Getekend : R. Blontrock Datum : 15/06/1995
---------------------------------	---------------------------------	-----------------------------------	---

WIJZIGINGEN Aangepast aan bepaalde van de inleidende vergadering van 14.04.1994 en tweede inleidende vergadering van 23.05.1995 en advies AROHM van 18.10.1995	DATUM 18.11.1994 13.06.1995 23.10.1995
---	---

LEGENDE

- grens van het BPA
- ▨ bebouwing met privaat karakter
- ▩ bebouwing met openbare bestemming
- perceelgrens
- rooilijn
- - - - - zonegrens
- - - - - uiterste grens hoofdgebouw
- - - - - uiterste bouwlijn op rooilijn
- zone 1 : gesloten bebouwingszone
- ▤ zone 2 : sportparkzone
- zone 3 : begraafplaatszone
- zone 4 : bouwrijpe zone
- zone 5 : wegenis

gezien en voorlopig aangenomen door de gemeenteraad in vergadering
van 21.01.95
op bevel,
De Secretaris, De Burgemeester,

zegel der gemeente




het college van burgemeester en schepenen verklaart dat onderhavig
B.P.A. voor eenieder ter inzage heeft gelegen van 21.01.95 tot 21.02.95
naems het college
op bevel,
De Secretaris, De Burgemeester,

zegel der gemeente



gezien en definitief aangenomen door de gemeenteraad in vergadering
van 22.02.95
op bevel,
De Secretaris, De Burgemeester,

zegel der gemeente

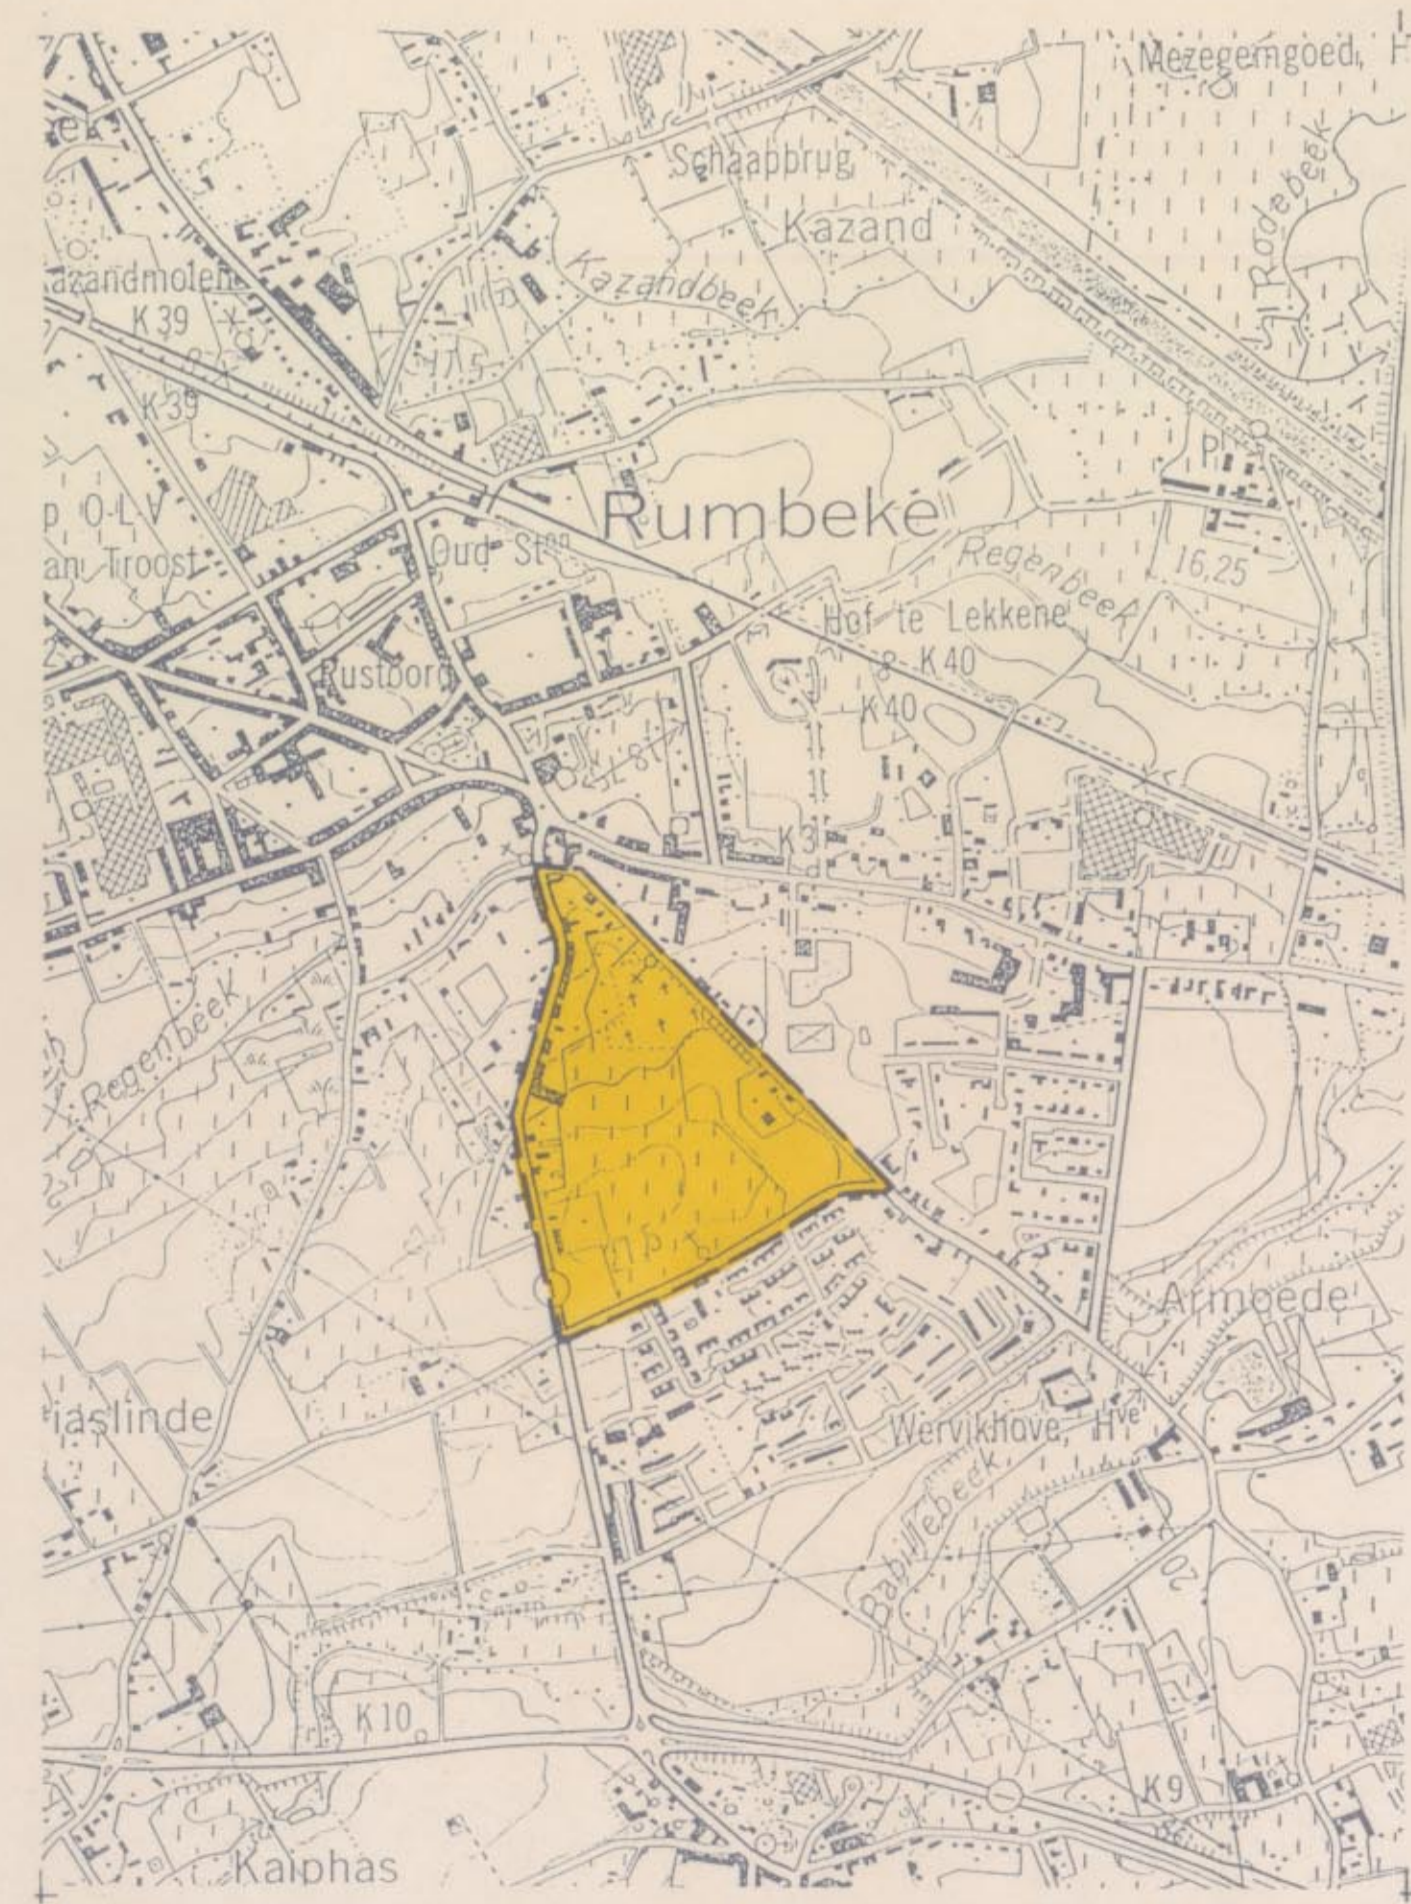

LIGGINGPLAN Ontworpen BPA - Schaal : 1/10.000

