

Ontwerp
BPA Stationswijk

Gedeeltelijke herziening van BPA Stationswijk, MB 22/06/1994

Departement Ruimtelijke Ordening, Woonbeleid en Omroepend Erfgoed
NR. 2.24/3645/13/2
Brussel, 16 MRT 2010
Vlaams minister van Financiën, Begroting, Werk, Ruimtelijke Ordening en Sport
Philippe MUYTERS

VEREENLUKEND
DAVID DE SPIEGELEER

Bestemmingsplan

Schaal 1/1000



Stad Roeselare
Botermarkt 2
8800 Roeselare
T: 051 26 21 11

Ruimtelijk planner:
Leen Lauwers

Wijzigingen:
- na plenaire 17.03.2009


Tekenaar:
Sofie Coghe
Opgemaakt op 20.04.2009

Legende

- ← afbakening bouwhoogte
- | | |
|---|---|
| x | y |
| z | |

 bouwhoogte
- ↓ beschermde monumenten
- deelzone voor bebouwing gelegen binnen een architecturaal waardevol straatbeeld en/of op een strategische locatie
- - - - - zongrens
- grens van de herziening BPA Stationswijk
- grens BPA Stationswijk (M.B. 22/06/1994)
- perceelgrens
- ▨ bebouwing met openbare bestemming
- ▩ bebouwing met privaat karakter
- zone 1: zone voor gesloten bebouwing
- zone 2: wegenis

Ligingsplan

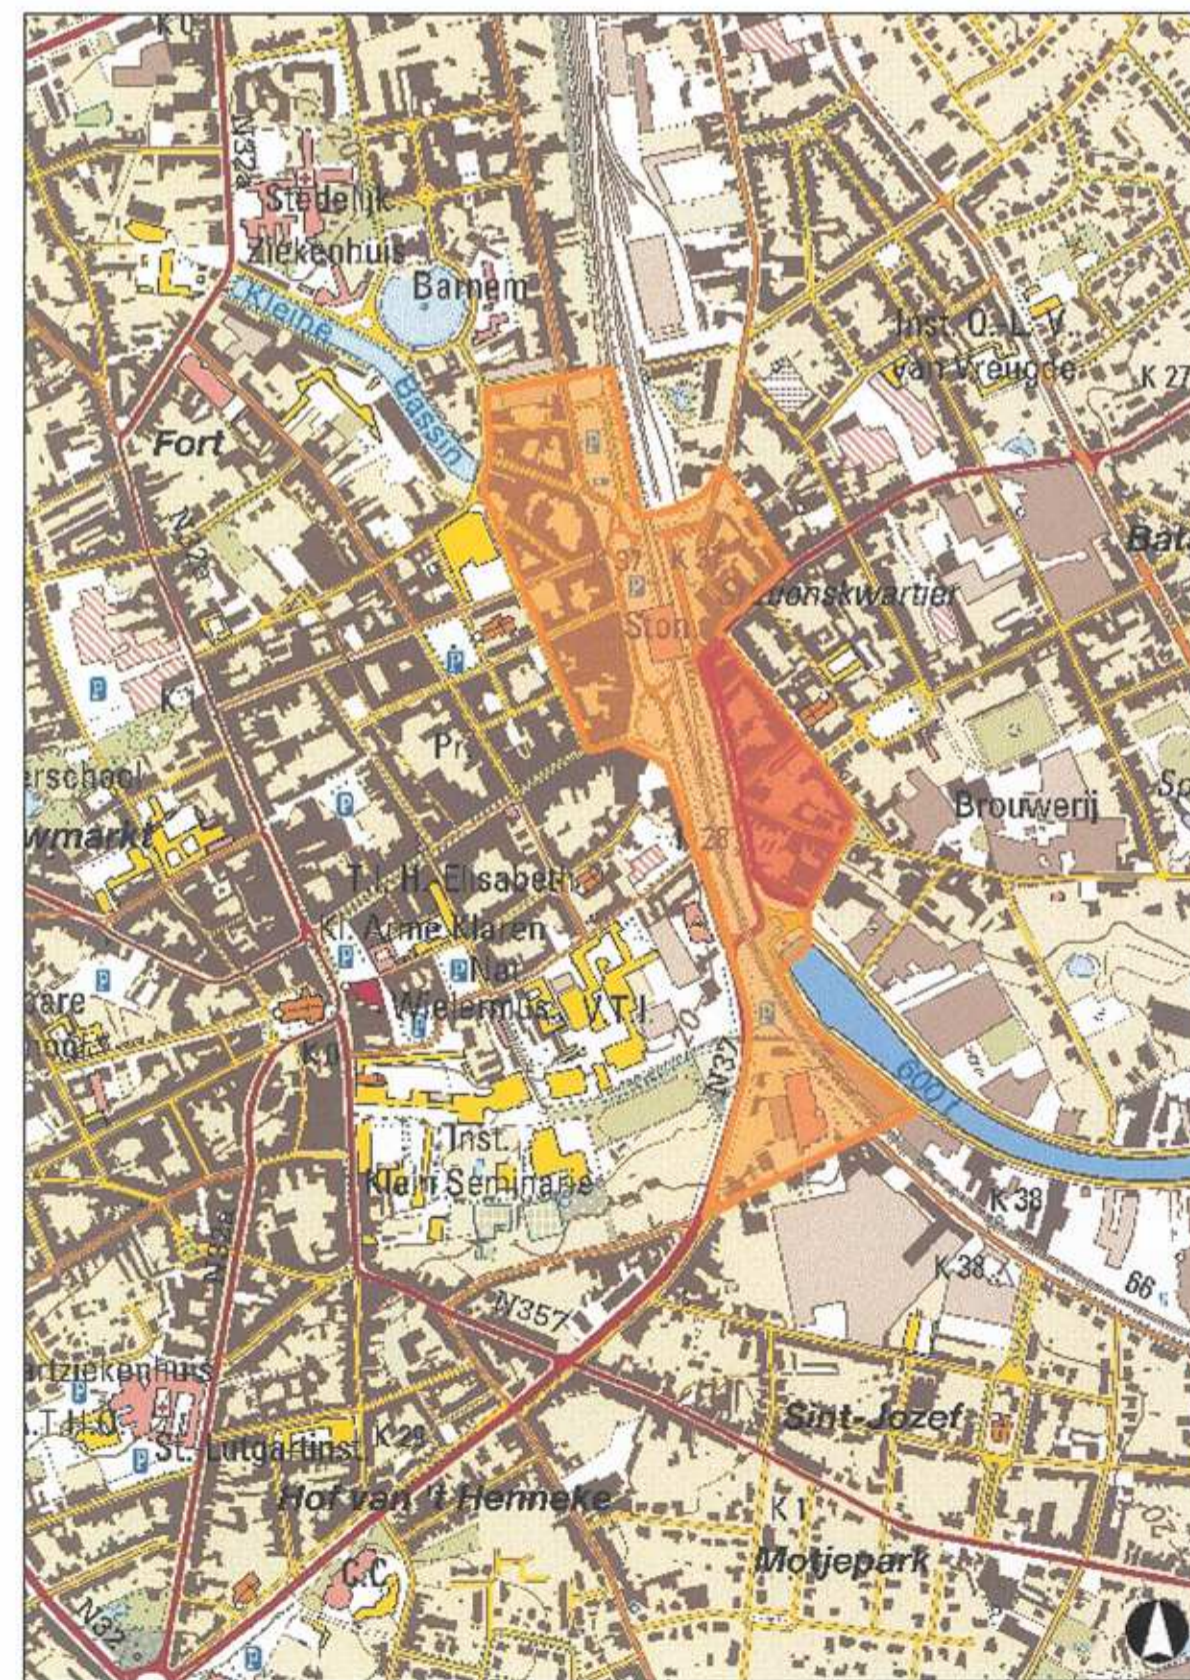

grens BPA Stationswijk MB 22.06.1994
gedeeltelijke herziening
Schaal: 1/10 000



gezien en voorlopig aangenomen door de gemeenteraad in vergadering van 30/06/2009...

De Secretaris,
J. Leenknecht

De Voorzitter,
M. Hostekint

zegel der gemeente



het college van burgemeester en schepenen verklaart dat onderhavig BPA voor eenieder ter inzage heeft gelegen van 01/07/2009 tot 30/09/2009

De Secretaris,
J. Leenknecht

De Burgemeester,
L. Martens

zegel der gemeente



gezien en definitief aangenomen door de gemeenteraad in vergadering van 16/11/2009...

De Secretaris,
J. Leenknecht

De Voorzitter,
M. Hostekint

zegel der gemeente

