

**PROVINCIE WEST-VLAANDEREN
STAD ROESELARE**

ADMINISTRATIE VOOR RUIMTELIJKE ORDENING, HUWEGING EN MONUMENTEN EN LANDSCAPSWAARDEN
Mij bekend om gevraagd te worden bij het besluit van heden Nr. 03/1997
De gemachtigde afdeelingsoverste
D. FILLAERT
De minister-voorzitter van de Vlaamse regering en Vlaams minister van Gewest, Wonen, Vreemde en Burgerlijke Ordeering
Stevie STEVAERT

ONTWERP

BPA : DE VEILING
Goedgekeurd bij KB van 19/02/1993
MB tot in herzieningstelling : 5/05/1997

VOOR EENSLUITEND AFSCHRIFT
Begraafplaatswerker
R. WITTOCK

Blad 2 : BESTEMMINGSPLAN

DE ONTWERPER

wettelijke
intercommunale voor
technisch advies en bijstand
voor ruimtelijke ordening
Baron Ruzelstein 35
8310 Brugge
tel. : 050 / 36 71 71
fax. : 050 / 35 68 49

ALGEMEEN DIRECTEUR
J. Droost
**AFDELINGS-
HOOFD**
M. Gelsdof
**RUIMTELIJK
PLANNER**
P. Gelynyck
SCHAAL : 1/1000
Getekend
R. Blomrock
Datum : 9/06/1997


WIJZIGINGEN
Aangepast aan bepaalde van de werkvergadering van 20/02/1998 en 3/03/1998
en officiële adresaanvraag van 4/03/1998
DATUM

VERKLARING BIJ DE GRAFISCHE VOORSTELLING

- grens van het B.P.A.
- ▨ bebouwing met privaat karakter
- ▩ bebouwing met openbare bestemming
- perceelgrens
- rooilijn
- - - - - zonegrens
- — — — — uiterste grens hoofdgebouw
- collector

BESTEMMINGSZONES

- ▨ ZONE 1 : GESLOTEN BEBOUWINGSZONE
- ▩ ZONE 2 : OPEN EN HALFOPEN BOUWZONE
- ▨ ZONE 3 : KMO-ZONE
- ▨ ZONE 4 : BEDRIJVENZONE
- ▨ ZONE 5 : BUFFERZONE
- ▨ ZONE 6 : BOUWVRUJE ZONE
- ▨ ZONE 7 : WEGENISZONE

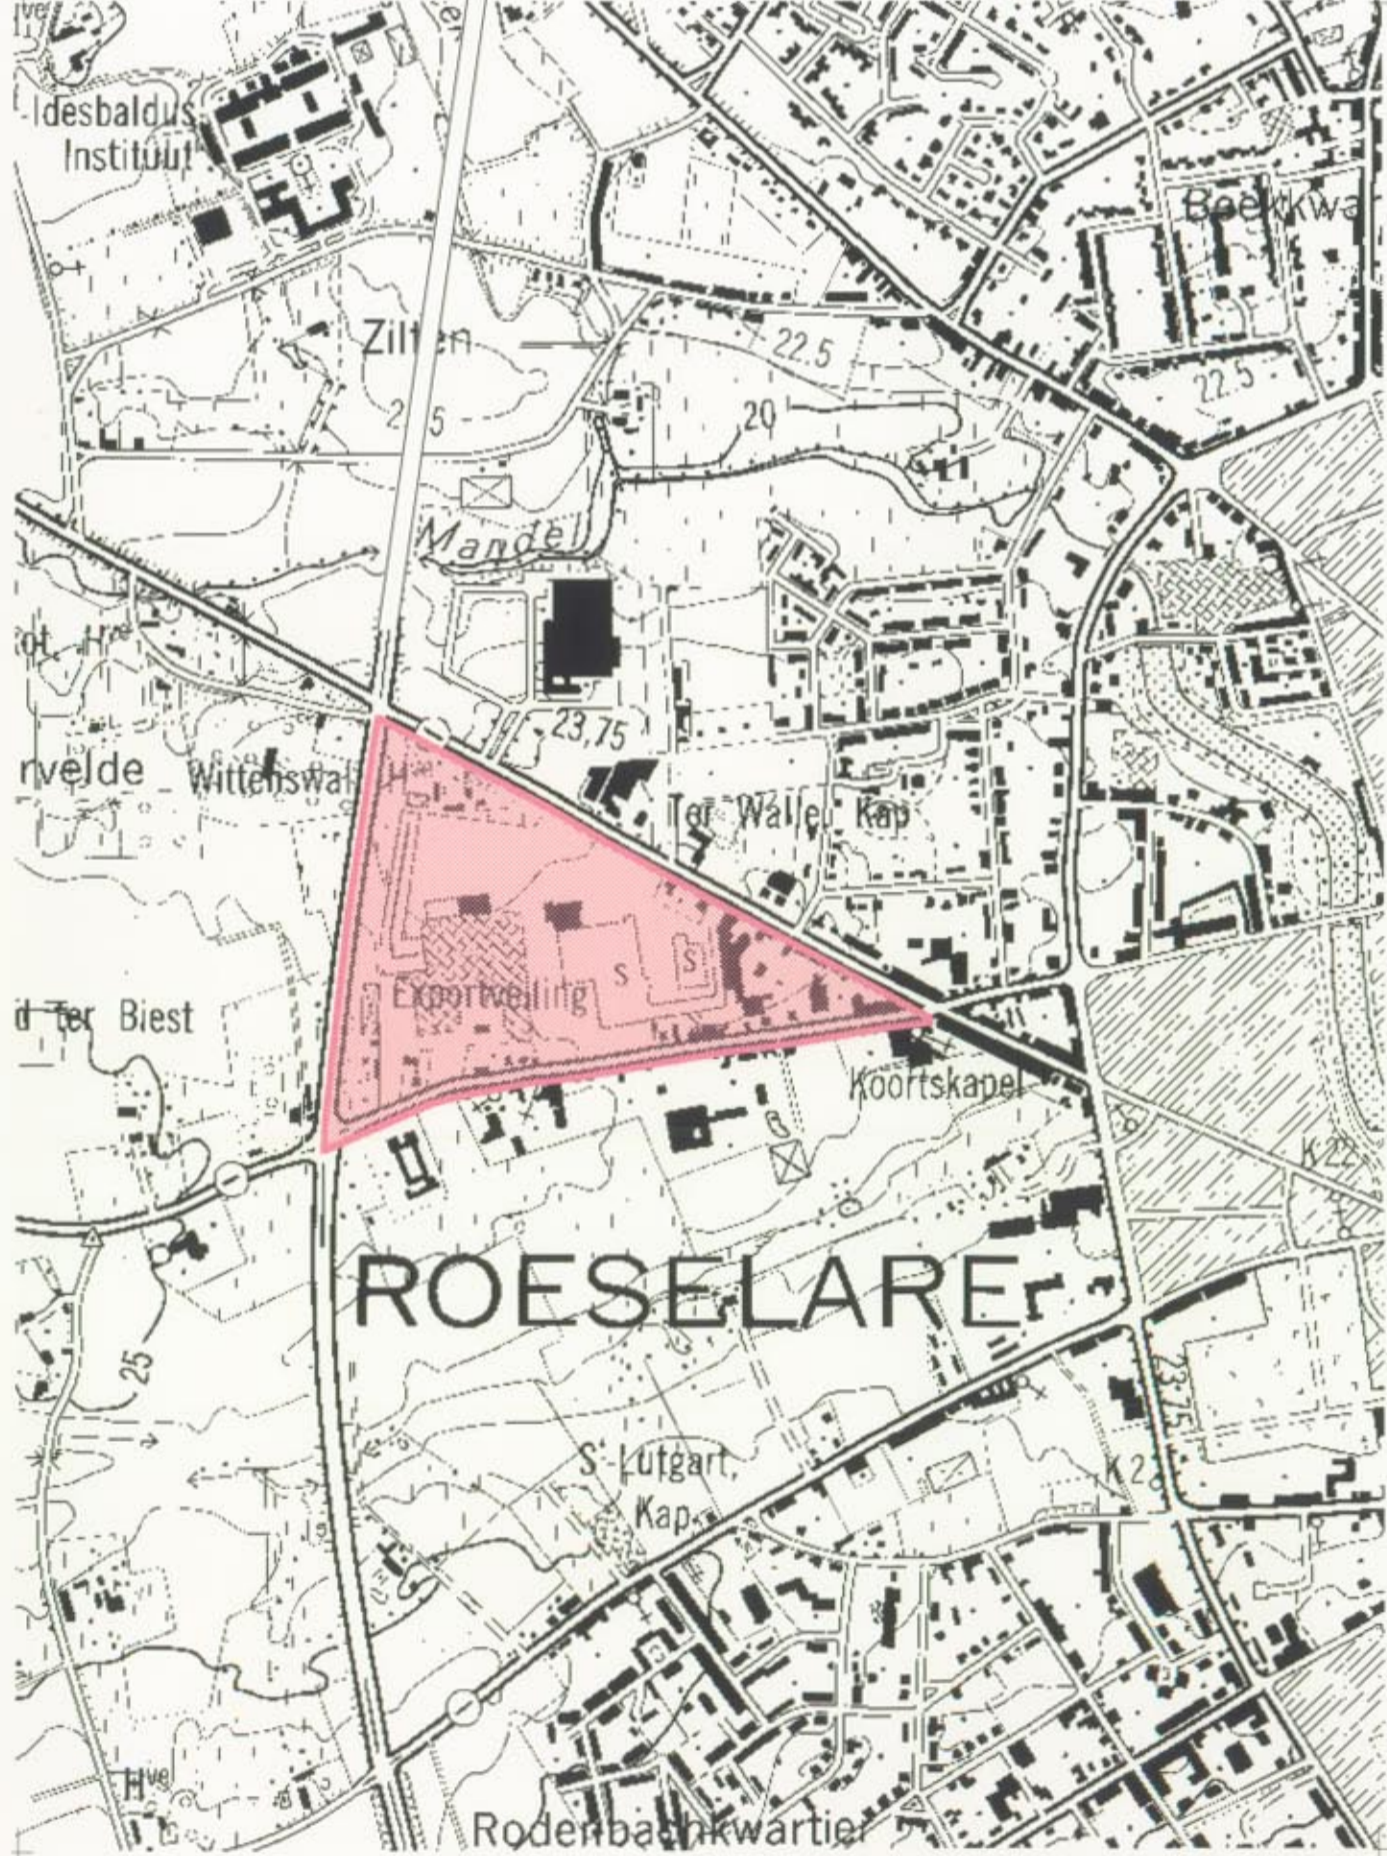

LIGGINGSPLAN ▨ Ontworpen BPA - Schaal : 1/10.000



gezien en voorlopig aangenomen door de gemeenteraad in vergadering van 22/06/1997
op bevel,
De Secretaris,
De Burgemeester,

zegel der gemeente

het college van burgemeester en schepenen verklaart dat onderhavig B.P.A. voor eenieder ter inzage heeft gelegen van 20/02 tot 02/03/1998 namens het college

op bevel,
De Secretaris,
De Burgemeester,

zegel der gemeente

gezien en definitief aangenomen door de gemeenteraad in vergadering van 22/06/1997
op bevel,
De Secretaris,
De Burgemeester,

zegel der gemeente

