

**BPA VERBRANDHOFSTRAAT**  
 GEDEELTELIJKE HERZIENING VAN HET BPA nr. 7 MEIBOOM  
 GOEDGEKEURD BIJ MB 28-04-1992 EN TER VERVANGING VAN HET  
 BPA MEIBOOM GOEDGEKEURD BIJ MB 04-04-1989

**Blad 2: Bestemmingsplan**

De ontwerper  
 West-Vlaamse Intercommunale voor Economische Expansie, Hulvestingsbeleid en Technische Bijstand  
 Baron Ruettelaan 35  
 8310 Brugge  
 tel. 050356 71 71  
 fax 050356 68 49

Algemeen directeur: *Geert Sanders*  
 Afdelinghoofd: *Mark Geldof*  
 Ruimtelijk planner: *Filip Vanhaverbeke*

Wijzigingen  
 Voorontwerp aangelegd ingevolge besluit van d.d. 28-10-2002  
 de plancommissie van d.d. 27-05-2003; ontwerp herzien n.a.v.  
 het openbaar onderzoek van 12-11-2002 tot en met 11-12-2002

Tekenaar: *Elsenne Hendrickx*  
 Opgemaakt op 04-12-2001


Schaal: 1/1000 Aantal bladen: 2

**VERKLARING BIJ DE GRAFISCHE VOORSTELLING**

- grens van het BPA
- perceelgrens
- ▨ bebouwing met privaat karakter
- ▨ bebouwing met openbare bestemming
- rooilijn
- zonegrens
- uiterste grens van het hooggebouw

**VERKLARING BIJ DE BESTEMMINGSZONES**

- Zone 1: Woonzone voor open en halfopen bebouwing
- Zone 2: Woonzone vervullen met andere functies
- Zone 3: Woonzone vervullen met andere functies (zone 2), met wisselbestemming zone voor bedrijfsactiviteiten
- Zone 4: Zone voor bedrijfsactiviteiten
- Zone 5: Zone voor openbaar groen
- ★ Zone 6: Zone voor bedrijfs ondersteunende activiteiten
- Zone 7: Zone voor wegenis en/of plevingebelen
- ▨ Variabel wegtracé
- Zone 8: Bufferzone

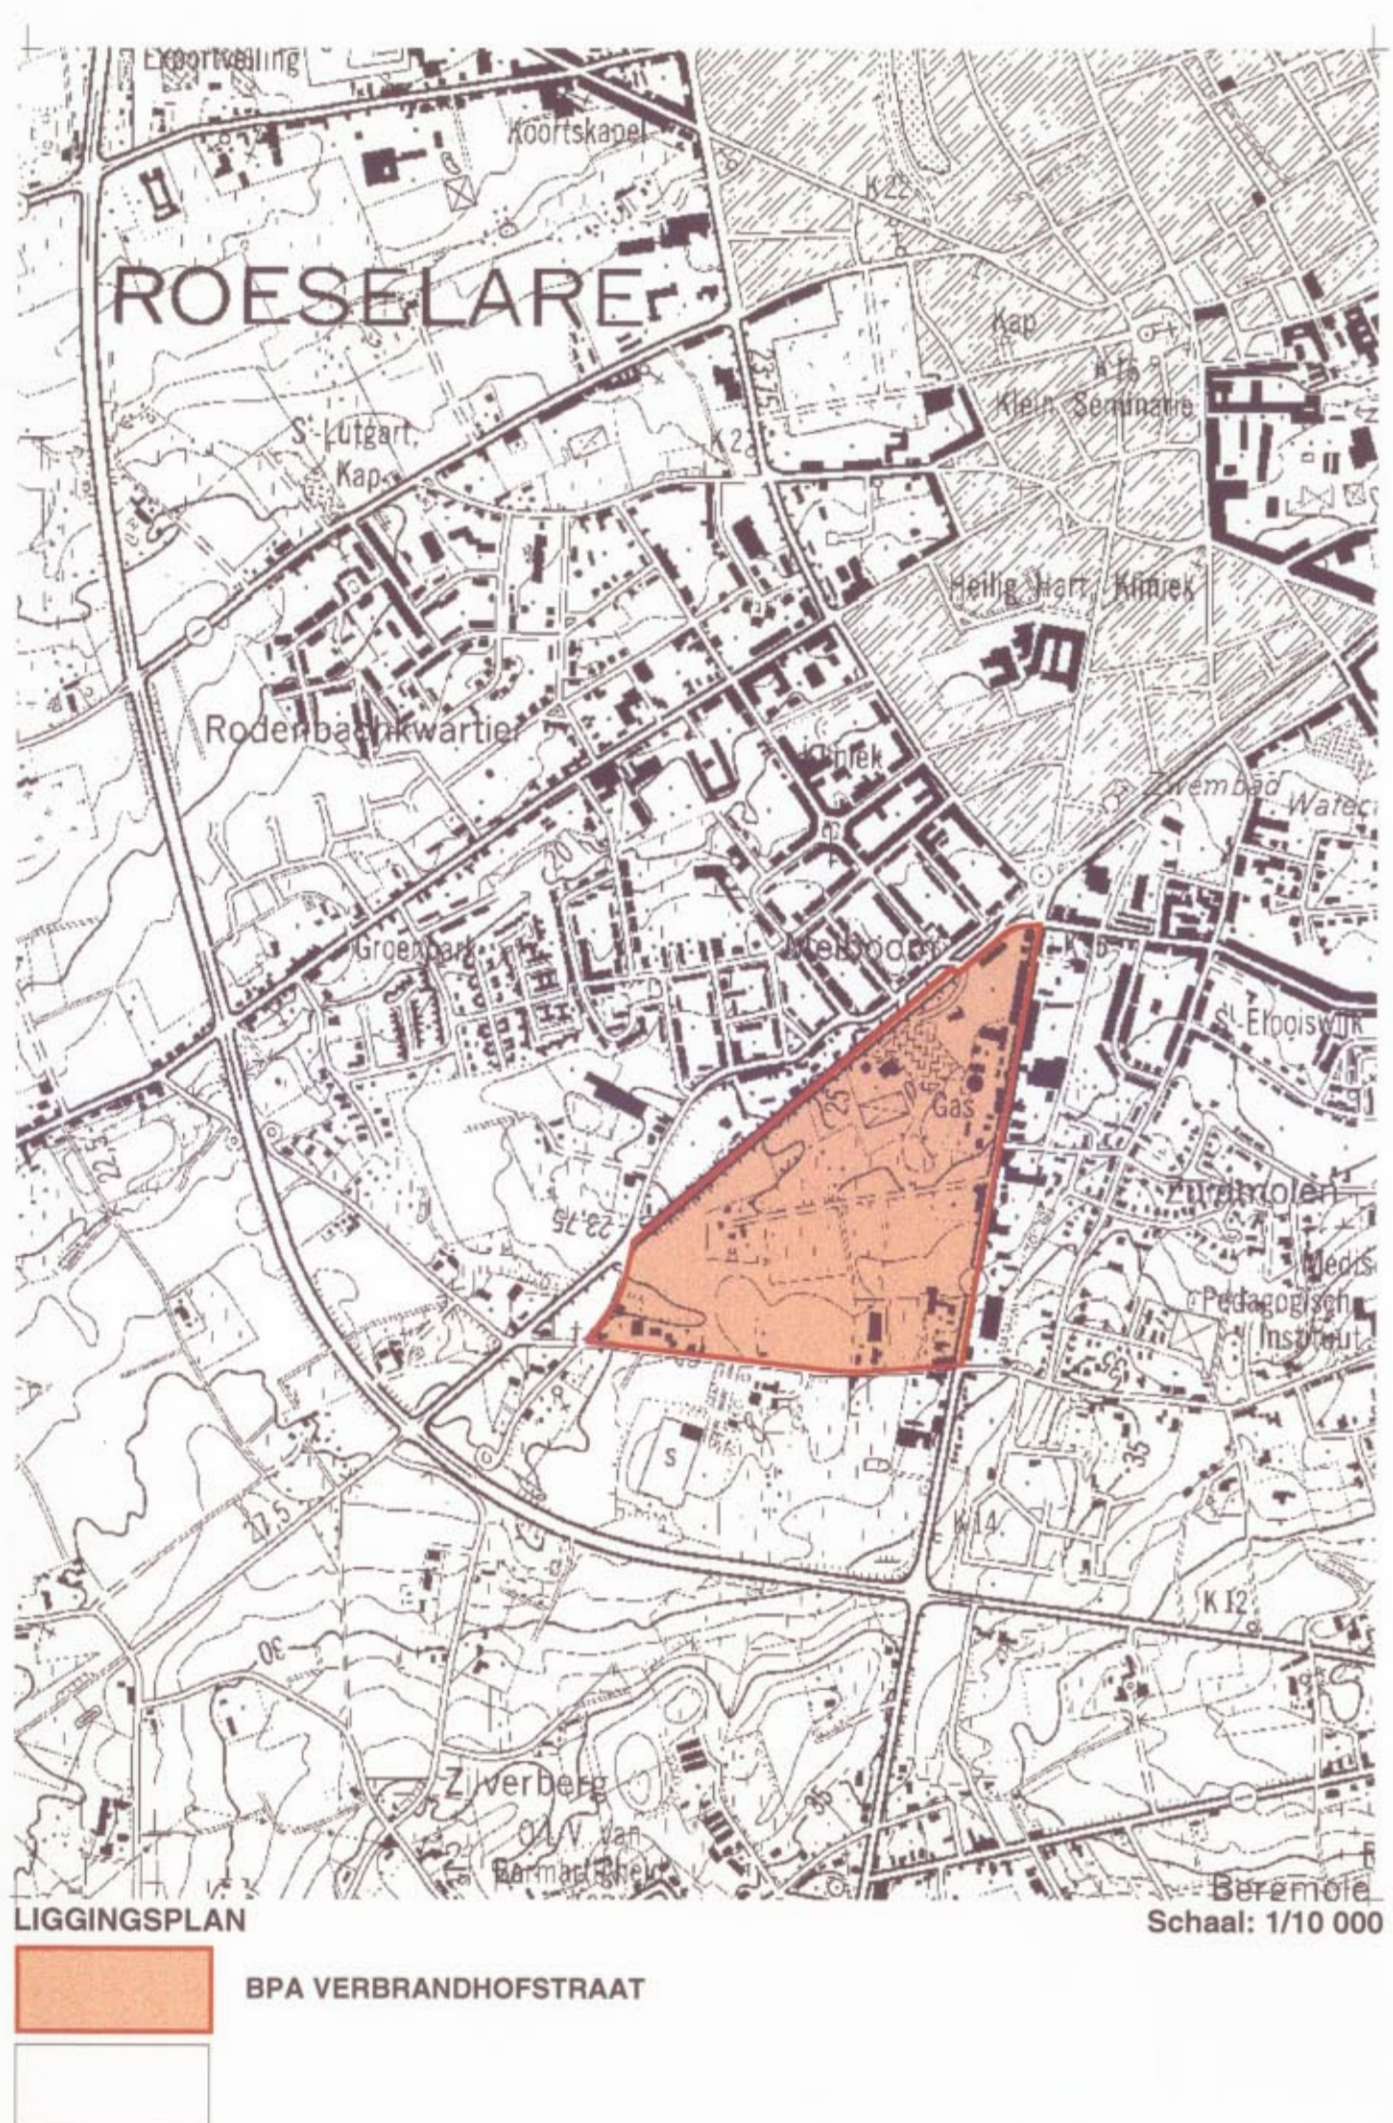

gezien en voorlopig aangenomen door de gemeenteraad in vergadering van *20/01/2004* op bevel, De Secretaris, De Burgemeester, zegel der gemeente

het college van burgemeester en schepenen verklaart dat onderhavig BPA voor eenieder ter inzage heeft gelegen van *20/01/2004* namens het college op bevel, De Secretaris, De Burgemeester, zegel der gemeente

gezien en definitief aangenomen door de gemeenteraad in vergadering van *20/01/2004* op bevel, De Secretaris, De Burgemeester, zegel der gemeente

