16e (art 16)

J.P.

Provincie West-Vlaanderen
Arrondissement ROESELARE

Stad ROESELARE

ADMINISTRATIE VOOR RUIMTELIJKE ORDENING EN LEEFMILIEU
Inkomend om de
Ref. D2170121C
10 OKT. 1988
Dossier Stedenbouw en Ruimtelijke Ordening
(get.) E. Reyn

ONTWERP:

B.P.A. art.17 MANDELLAAN NOORD

Overeenkomstig art.17 van de wet op de stedebouw

Voor eensluidend afschrift
De Burgemeester
M. WITTOCK

Blad 2: Bestemmingsplan

DE ONTWERPER

westvlaamse intercommunale voor technisch advies en bijstand voor ruimtelijke ordening

witab

35 Baron Ruzettelaan 8320 Brugge
tel. 050 / 35.81.28 - 29

DE DIREKTEUR	HOOFD STEDEBOUWKUNDIGE DIENST	DE URBANIST
J. Rottyn	M. Geldof	P. Gellynck

WIJZIGINGEN
aangepast aan bepaalde in plenaire vergadering van 9/10/1986

Datum:

Opgemaakt de:
26 juni 1986
getekend:
P. Vrielynck
Nummer Dossier
Aantal bladen
Schaal: 1/1.000

VERKLARING BIJ DE GRAFISCHE VOORSTELLING

volg. nummer	
1	perceelgrens
2	bebouwing met privaat karakter
3	bebouwing met openbare bestemming
4	grens van het B.P.A.
5	rooilijn en tevens grens van het B.P.A.
6	rooilijn
7	verplichte bouwlijn op rooilijn
8	verplichte bouwlijn
9	uiterste grens der hoofdgebouwen
10	uiterste grens der bijgebouwen
11	zonegrens
12	beplanting (bij wijze van aanduiding)

gezien en voorlopig aangenomen door de gemeenteraad in vergadering
van 15/6/87
op bevel,
De Secretaris, (get.) J. Leenknecht
De Burgemeester, (get.) S. Tavyo
zegel der gemeente

het kollege van burgemeester en schepenen verklaart dat onderhavig
B.P.A. voor eenieder ter inzage heeft gelegen van 9/11/87 tot 14/12/87
namens het kollege,
op bevel,
De Secretaris, (get.) J. Leenknecht
De Burgemeester, (get.) S. Tavyo
zegel der gemeente
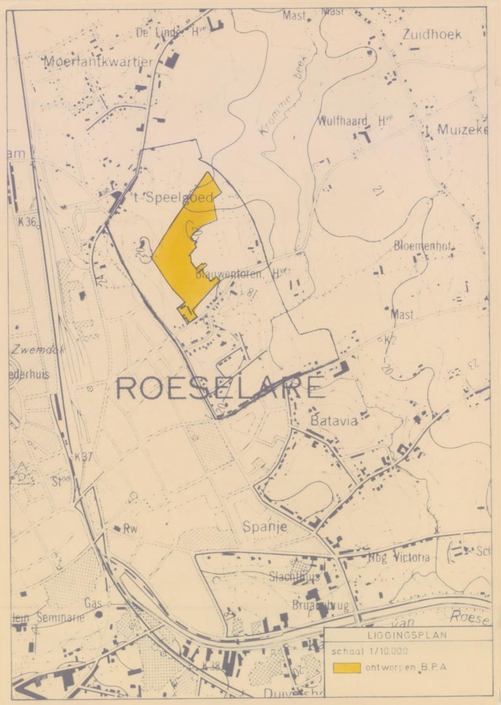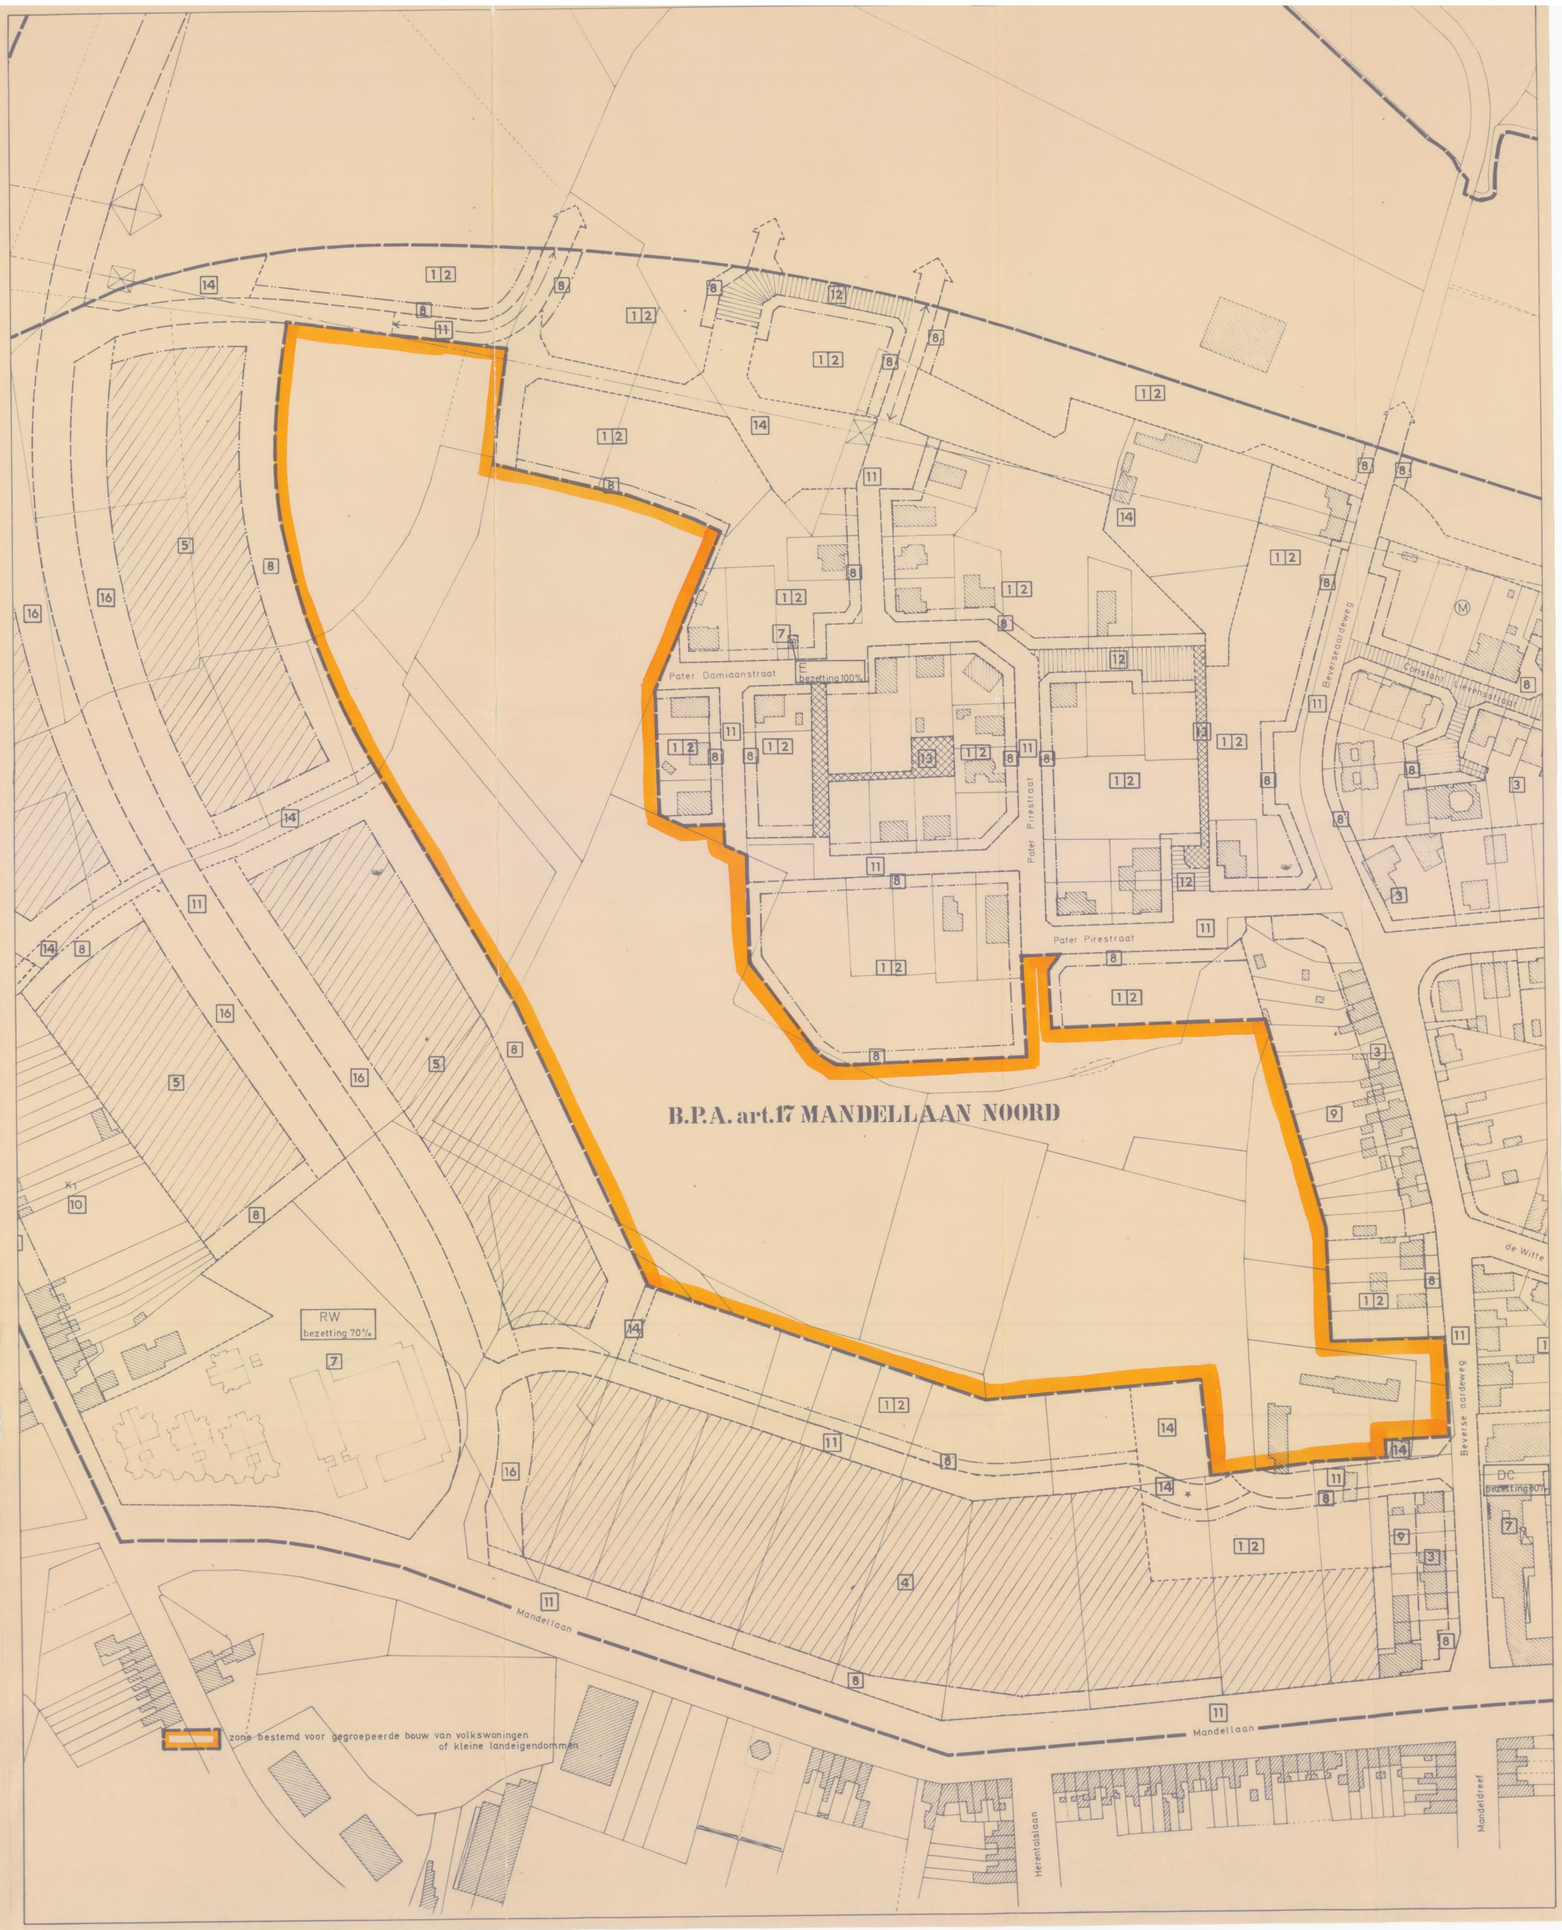
gezien en definitief aangenomen* door de gemeenteraad in vergadering
van 25/1/1988
op bevel,
De Secretaris, (get.) J. Leenknecht
De Burgemeester, (get.) S. Tavyo
zegel der gemeente